



IPS
 LJUBLJANA
 SLOVENIJA

лист: sheet: **1 / 1**
 имя файла: file name:
90 061 5020_V1
BUS_UAR-14_1

версия version	1	дата date	подпись signature
конструктор designed by		чертежи drawn by	10.05.2004
		утвердил approved by	10.05.2004

СИСТЕМА УПРАВЛЕНИЯ С ЭТЕРНЕТОМ VOICE AND ETHERNET MULTIPLEX SYSTEM	
№ проекта draw. no.	90 061 5020
код ident.no.	290 061 001
действует от valid from	14.05.2004

Оборудование equipment	UAR-14
Устройство unit	УСТРОЙСТВО НА СТОРОНЕ СТАНЦИИ UAR-14
Блок module	ПОЛЕ ПОДКЛЮЧЕНИЯ

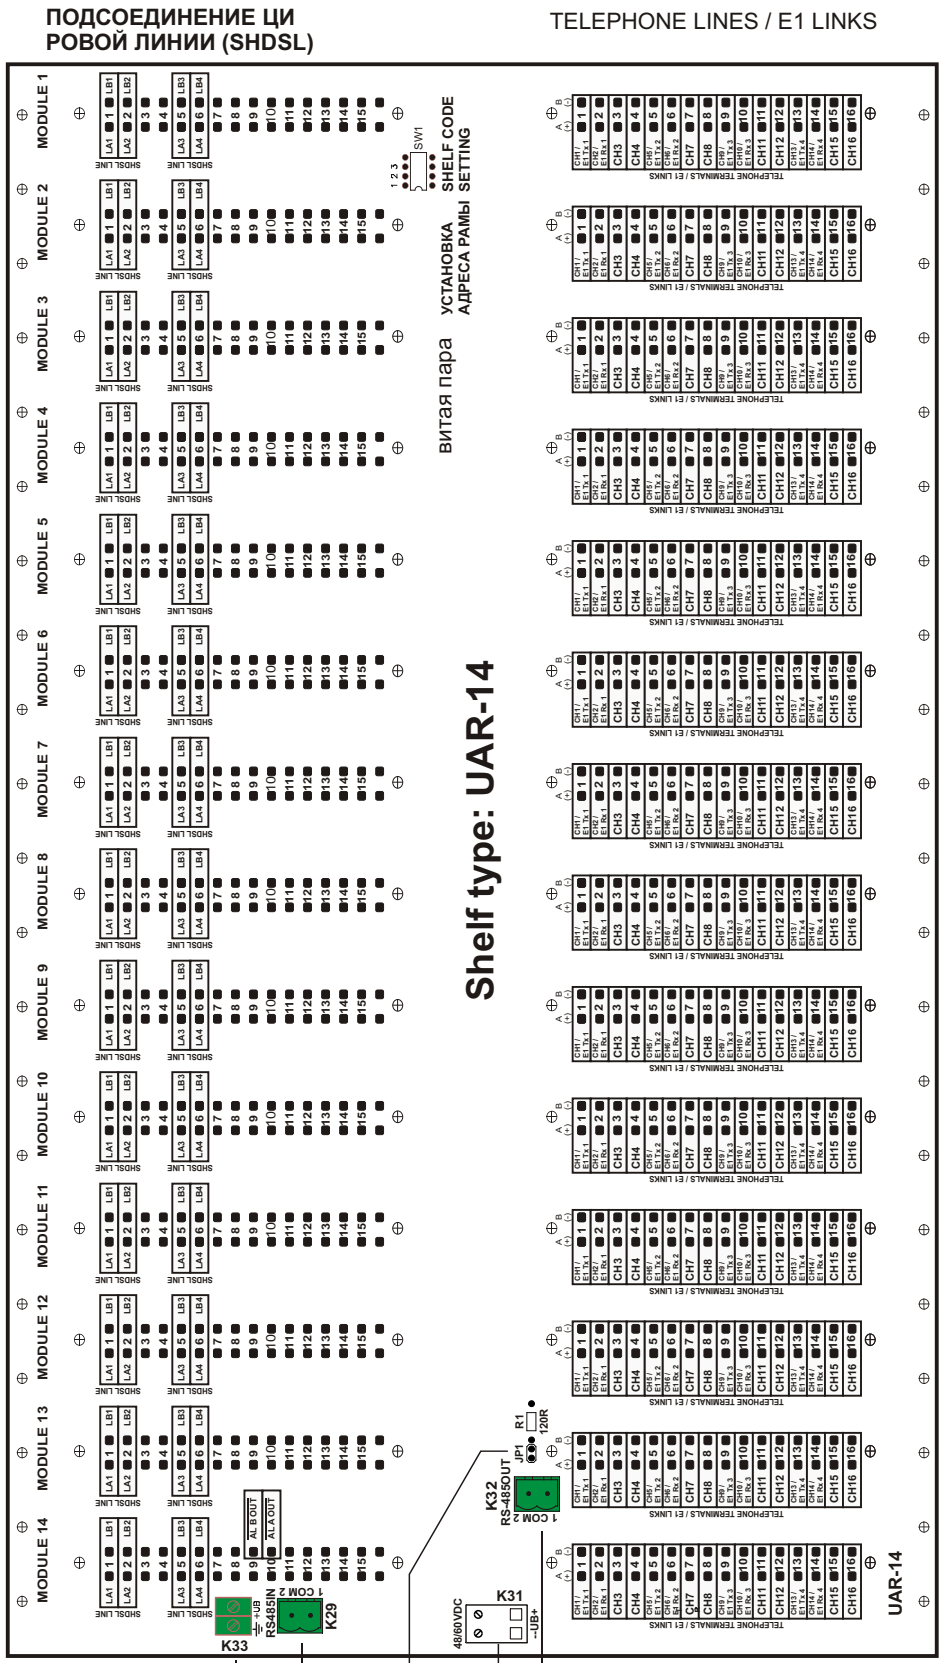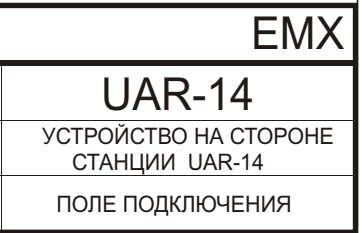

УСТАНОВКА АДРЕСА РАМЫ
 (необходимо в том случае, если рама
 подключена к контрольной системе
 посредством RS-485)

OKWR	ENOTE	1	2	3
1	ENOTE 1-14			X
2	ENOTE 15-28	ON	OFF	X
3	ENOTE 29-42	OFF	ON	X
4	ENOTE 43-56	ON	ON	OFF
5	ENOTE 57-70	OFF	OFF	ON
6	ENOTE 71-84	ON	OFF	ON
7	ENOTE 85-98	OFF	ON	ON
8	ENOTE 99-112	ON	ON	ON

ПРИМЕЧАНИЕ 1:
 ПЕРЕМЫЧКА КОРОТКОГО ЗАМЫКАНИЯ JP1 ДОЛЖНА БЫТЬ ВСТАВЛЕНА, ЕСЛИ РАМА ЯВЛЯЕТСЯ ПОСЛЕДНЕЙ В ШЛЕЙФЕ RS-485

ПРИМЕЧАНИЕ 2:
 В СЛУЧАЕ, ЕСЛИ +UB ЗАЗЕМЛЕН У ИСТОЧНИКА ПИТАНИЯ, ЭТИ ДВЕ ТОЧКИ МОЖНО ЗАМКНУТЬ НАКОРОТКО БЛАГОДАРЯ ЗАЗЕМЛЕНИЮ РАМЫ, В ПРОТИВНОМ СЛУЧАЕ НЕОБХОДИМО ЗАЗЕМЛИТЬ РАМУ ПРИ ПОМОЩИ СПЕЦИАЛЬНОГО ПРОВОДА ЗАЗЕМЛЕНИЯ.

